



Ce document a été mis en ligne par l'organisme [FormaV®](#)

Toute reproduction, représentation ou diffusion, même partielle, sans autorisation préalable, est strictement interdite.

Pour en savoir plus sur nos formations disponibles, veuillez visiter :

www.formav.co/explorer

Baccalauréat Professionnel

AMENAGEMENT ET FINITION DU BATIMENT

Session 2018

<u>SOMMAIRE</u>	
Page de garde.....	S. 1 / 5
Travail demandé / Perspective de l'ouvrage	S. 2 / 5
Plan de l'ouvrage coté en cm	S. 3 / 5
Barème de notation	S. 4 / 5
Barème de notation	S. 5 / 5

E.3 : Epreuve de réalisation d'un chantier
U. 33 : Réalisation de travaux de finition et de décoration

Durée : 14 Heures

Coefficient : 3

SUJET


IMPORTANT :

Dès la distribution du **SUJET**, assurez- vous que l'exemplaire qui vous a été remis est conforme au sommaire ci - dessus.
 Si ce n'est pas le cas, demandez un nouvel exemplaire aux surveillants de salle.

A l'issue de l'épreuve **E3 - U.33**, vous remettrez les documents de ce **SUJET** repérés **S : 1 / 5** à **S : 5 / 5**, aux surveillants de salle, afin qu'ils soient agrafés ensemble, dans une copie d'examen réglementaire.

BACCALAUREAT PROFESSIONNEL AMENAGEMENT ET FINITION DU BATIMENT	Code : 1806-AFB P33	Session 2018	SUJET
EPREUVE E33 – REALISATION DE TRAVAUX DE FINITION ET DE DECORATION	Durée : 14H00	Coefficient : 3	S. 1 / 5

TRAVAIL DEMANDE / PERSPECTIVE DE L'OUVRAGE :

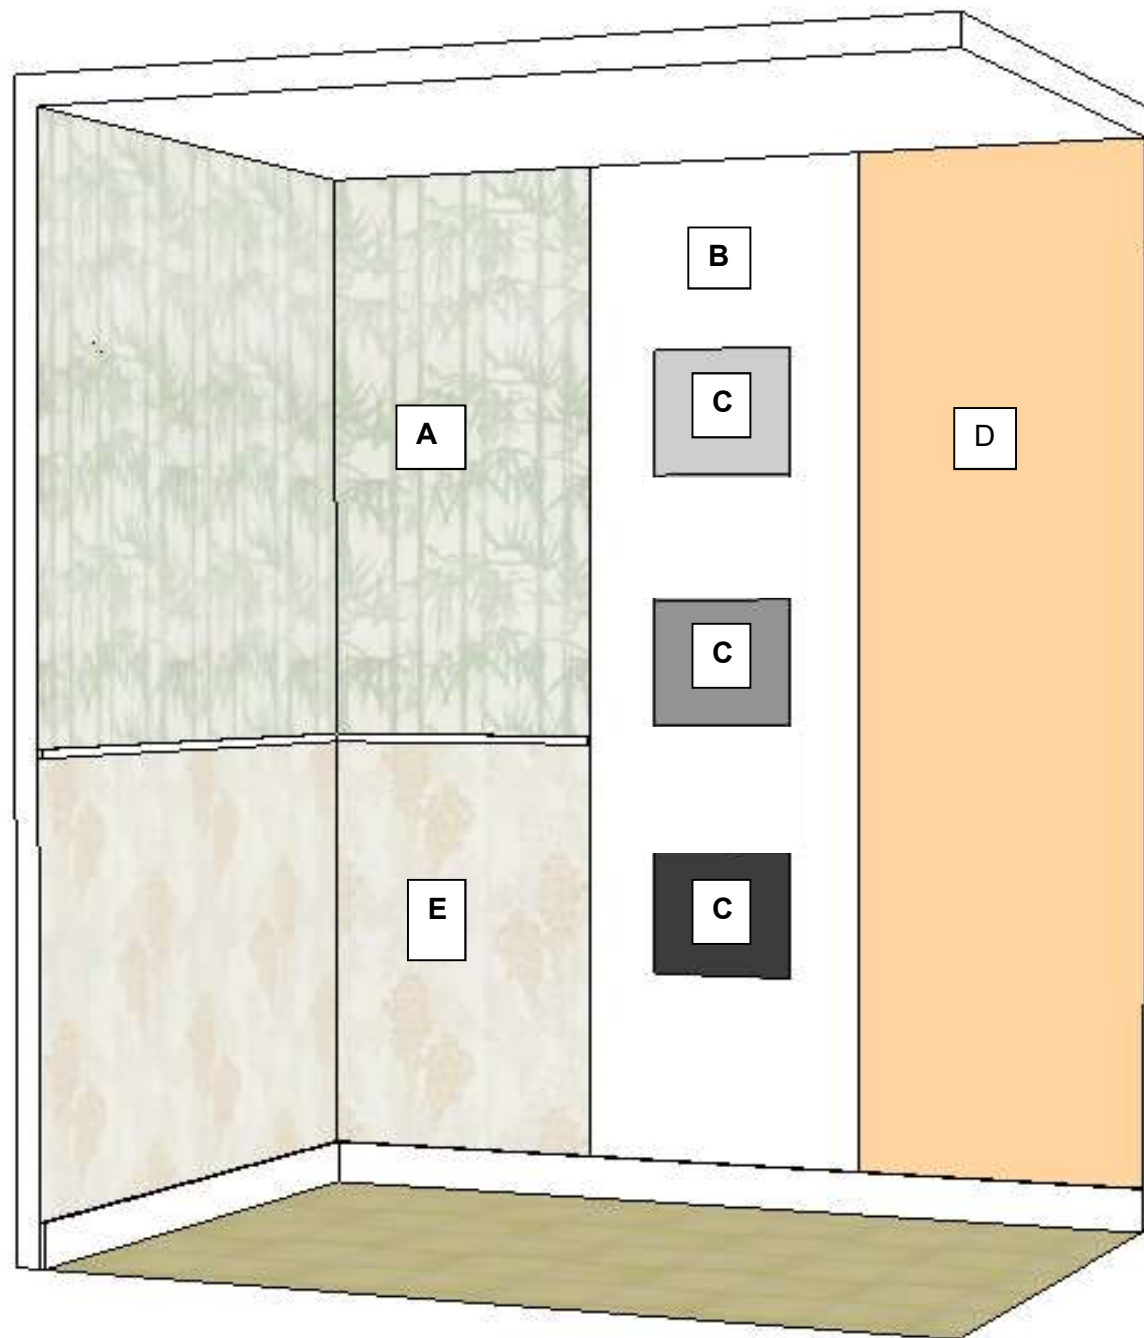


Travail demandé	
Repères	Tâches à réaliser
A	Poser un papier peint à raccord droit. Nota : <u>début de pose avec un lé entier dans l'angle interdit</u>
B	Appliquer deux couches de peinture acrylique velours blanc Nota : <u>Le ruban adhésif est interdit</u> pour réaliser les réchamps
C	Tracer les carrés Rechercher la teinte de l'échantillon fourni. (ton le plus foncé) Réaliser les deux teintes supplémentaires en dégradé de l'échantillon. Appliquer deux couches de peinture acrylique velours pour chaque couleur du dégradé Nota : <u>Le ruban adhésif est interdit</u> pour réaliser les réchamps
D	Réaliser un ratissage repassé à l'enduit mixte Appliquer deux couches peinture laque satin acrylique, ton en harmonie avec le Dégradé. (Teinte claire) Nota : Le ruban adhésif scotch est uniquement autorisé pour délimiter la zone de ratissage
E	Poser un revêtement de type PVC

Nota : La qualité de finition demandée est **A**

- **Ne pas traiter la cimaise**

BACCALAUREAT PROFESSIONNEL AMENAGEMENT ET FINITION DU BATIMENT	Code : 1806-AFB P33	Session 2018	SUJET
EPREUVE E33 – REALISATION DE TRAVAUX DE FINITION ET DE DECORATION	Durée : 14H00	Coefficient : 3	S. 2 / 5

PLANS DE L'OUVRAGE

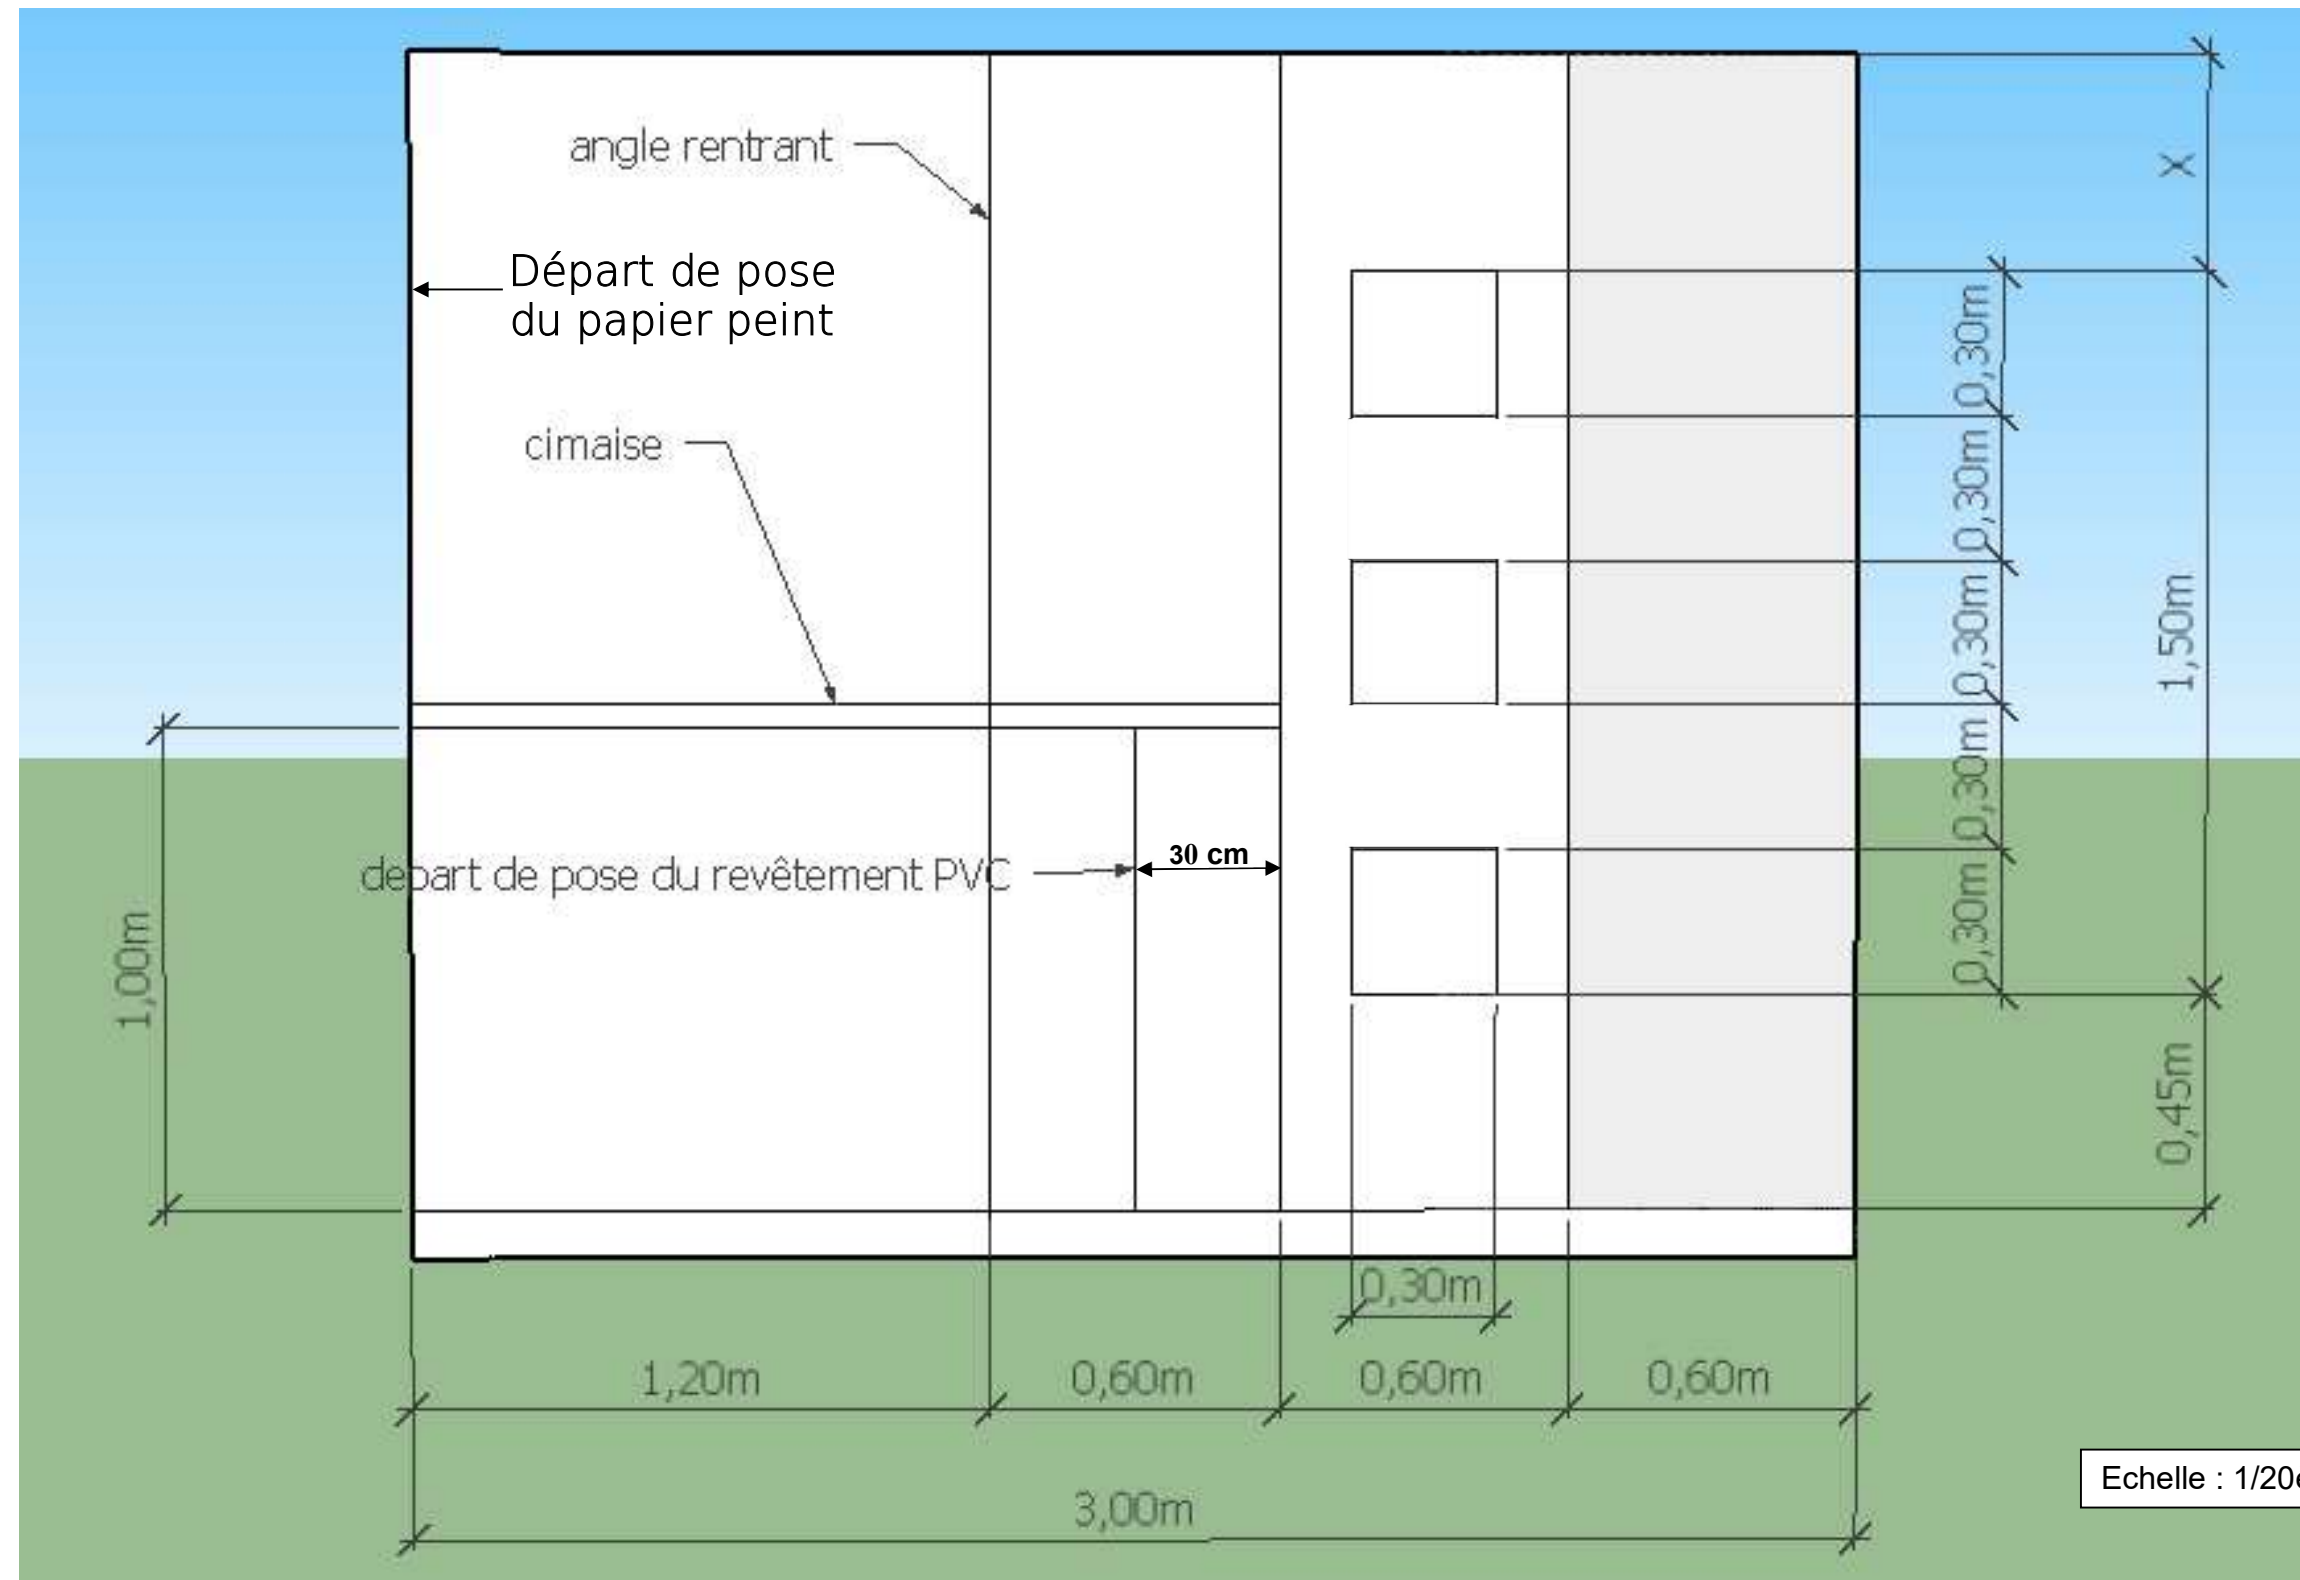

Echelle : 1/20ème

BACCALAUREAT PROFESSIONNEL AMENAGEMENT ET FINITION DU BATIMENT	Code : 1806-AFB P33	Session 2018	SUJET
EPREUVE E33 – REALISATION DE TRAVAUX DE FINITION ET DE DECORATION	Durée : 14H00	Coefficient : 3	S. 3 / 5

BAREME DE NOTATION :

TACHES	CRITERES	TOLERANCES	POINTS	
<div>ORGANISER LE POSTE DE TRAVAIL</div> <div>- Définir les surfaces ou éléments à protéger - Positionner les matériaux pour la réalisation de la tâche et installer les matériels</div> <div>A NOTER EN COURS D'EPREUVE</div>	<div>- Les parties à préserver ne subissent aucun dommage - Les répartitions des matériaux et matériels est rationnelle et permet la réalisation de manière optimale et en toute sécurité.</div>	<div>Aucune tolérance</div>	<div>/ 05</div> <div>/ 05</div>	<div>/ 10</div>
<div>IMPLANTER UN OUVRAGE</div> <div>- Tracer des lignes et niveau de référence - Implanter des ouvrages, répartir des éléments</div>	<div>- Les tracés respectent les données des plans - L'implantation respecte les plans et tient compte des départs et sens de pose, des répartitions symétriques.</div>	<div>Sur 2.50m : - Entre 1 et 2 mm 10 - De 2,1 à 4 mm 05 - Plus de 4 mm 0</div> <div>Aucune tolérance</div>	<div>/10</div> <div>/10</div>	<div>/ 20</div>
<div>PREPARER LES SUPPORTS</div> <div>- Réaliser les opérations de préparations adaptées : Travaux d'apprêt (ratissage à l'enduit mixte)</div>	<div>- La surface est prête à recevoir la finition</div>	<div>Absence de grain, de trace d'outils et de surépaisseur</div> <div>De légers défauts de surface sont tolérés</div>	<div>/ 10</div>	<div>/ 10</div>
Total des points			/ 40	
N° d'anonymat :		N° d'inscription :		

BACCALAUREAT PROFESSIONNEL AMENAGEMENT ET FINITION DU BATIMENT	Code : 1806-AFB P33	Session 2018	SUJET
EPREUVE E33 – REALISATION DE TRAVAUX DE FINITION ET DE DECORATION	Durée : 14H00	Coefficient : 3	S. 4 / 5

BAREME DE NOTATION :

TACHES	CRITERES	TOLERANCES	POINTS	
APPLIQUER DES PRODUITS DE FINITION - Appliquer des peintures - Rechercher des teintes	-L'application est uniforme : sans coulures ni surcharges, sans maigreur ni embus ; la teinte est uniforme -Après séchage la teinte est conforme à l'échantillon donné - Le dégradé est respecté et régulier dans les valeurs -Les réchampis sont réalisés avec précision	De légères traces d'outils et légers défauts d'aspect sont admis. Aspect final uniforme A 2 m les lignes de réchappissage ne présentent pas d'irrégularités	/10 /05 /05 /10	 / 30
POSER DES REVÊTEMENTS MURAUX - Poser un papier peint à raccord droit - Poser un revêtement mural PVC	-L'application de la colle est uniforme et régulière (absence de manques et de surcharges) -L'absence de cloques, plis, tâches est constatée -Les raccords des motifs sont respectés -Les joints sont rectilignes, sans retrait ni chevauchement -Les découpes et arasements sont nets, sans traces d'outils - Le passage d'angle est conformément réalisé	Les découpes ne présentent pas d'irrégularités	/05 /05 /10 /10 /05	 / 45
REPLIER LE CHANTIER -Assurer le nettoyage du matériel, du chantier et des abords	Le matériel est nettoyé Le chantier et ses abords sont laissés propres	Aucune tolérance	/ 05	 / 05
Total des points			/80	
			Total de l'épreuve U33 /120	

N° d'anonymat :

N° d'inscription :

BACCALAUREAT PROFESSIONNEL AMENAGEMENT ET FINITION DU BATIMENT	Code : 1806-AFB P33	Session 2018	SUJET
EPREUVE E33 – REALISATION DE TRAVAUX DE FINITION ET DE DECORATION	Durée : 14H00	Coefficient : 3	S. 5 / 5

Copyright © 2026 FormaV. Tous droits réservés.

Ce document a été élaboré par FormaV® avec le plus grand soin afin d'accompagner chaque apprenant vers la réussite de ses examens. Son contenu (textes, graphiques, méthodologies, tableaux, exercices, concepts, mises en forme) constitue une œuvre protégée par le droit d'auteur.

Toute copie, partage, reproduction, diffusion ou mise à disposition, même partielle, gratuite ou payante, est strictement interdite sans accord préalable et écrit de FormaV®, conformément aux articles L.111-1 et suivants du Code de la propriété intellectuelle. Dans une logique anti-plagiat, FormaV® se réserve le droit de vérifier toute utilisation illicite, y compris sur les plateformes en ligne ou sites tiers.

En utilisant ce document, vous vous engagez à respecter ces règles et à préserver l'intégrité du travail fourni. La consultation de ce document est strictement personnelle.

Merci de respecter le travail accompli afin de permettre la création continue de ressources pédagogiques fiables et accessibles.